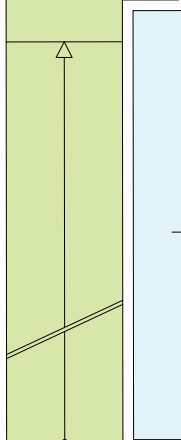


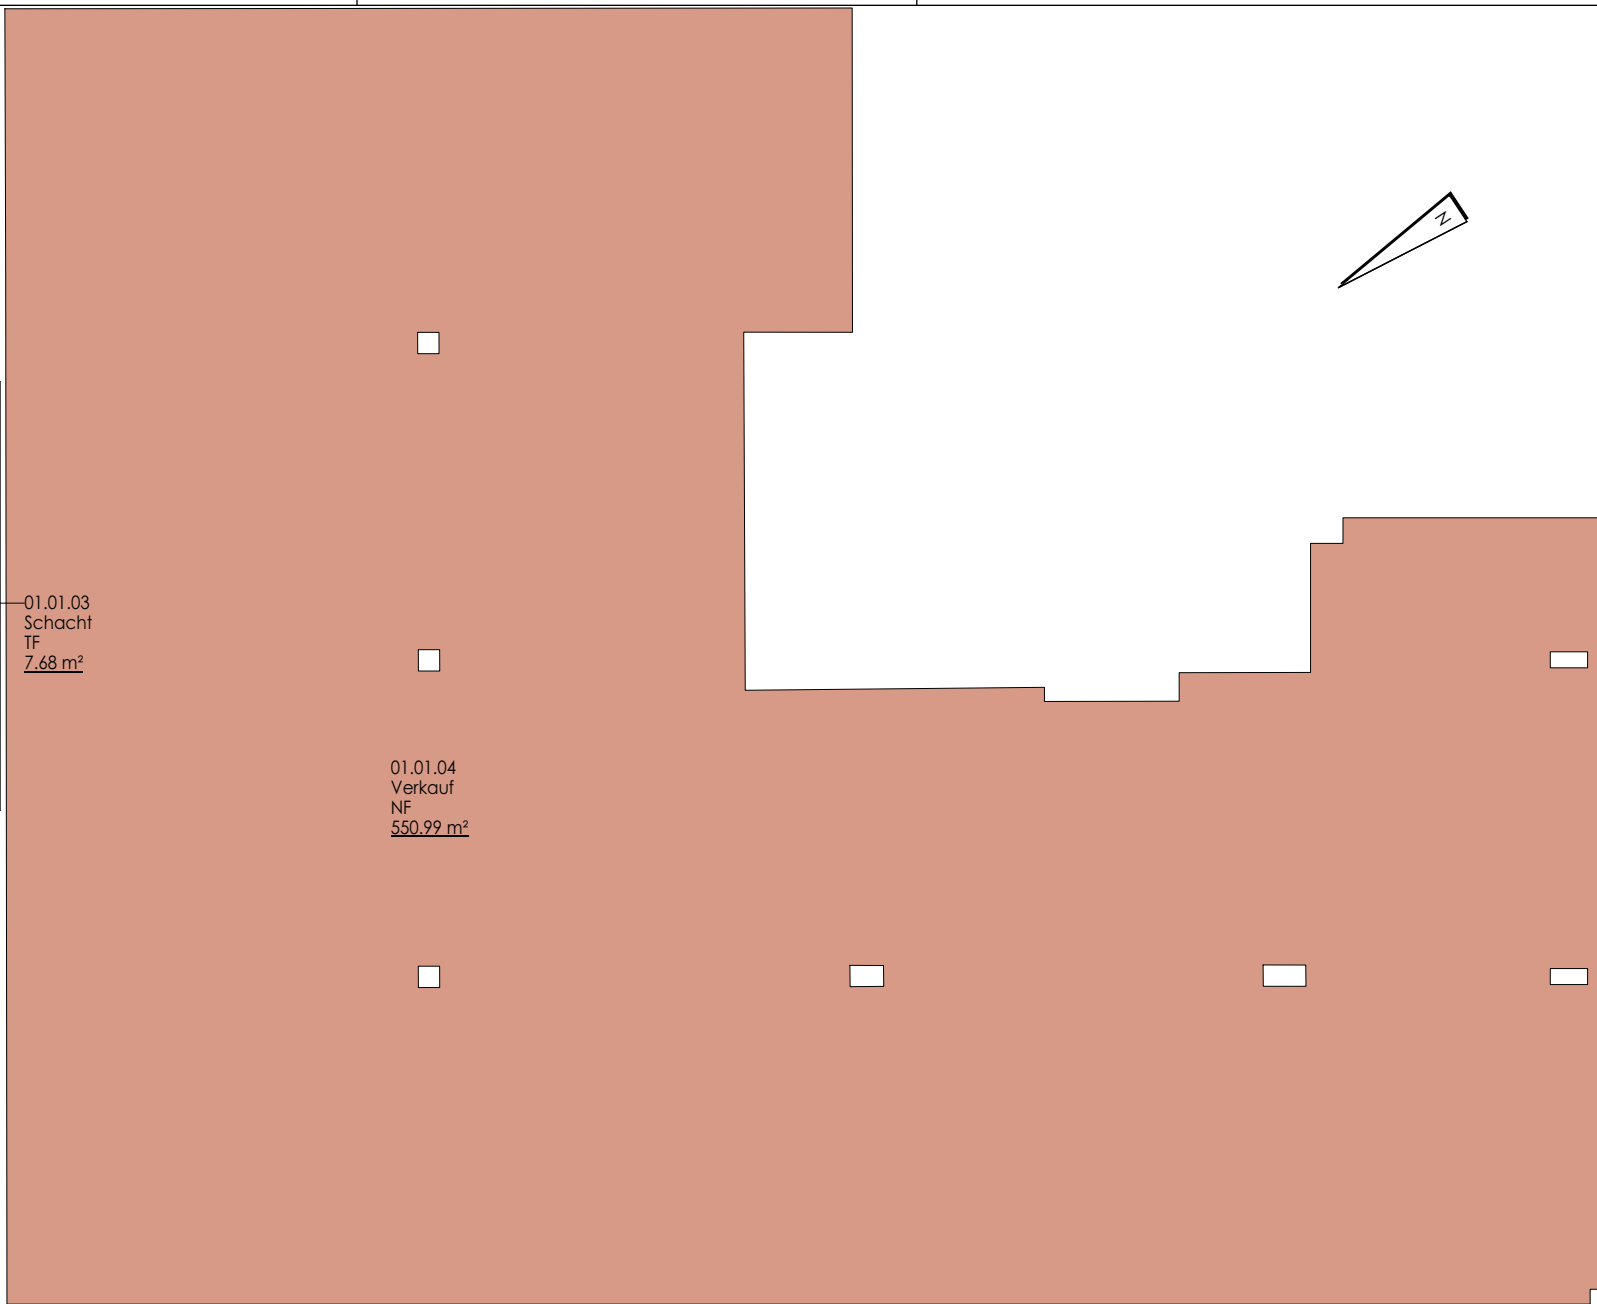
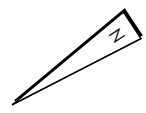
01.01.01
Treppenhaus 2
VF
32,62 m²






01.01.03
Schacht
TF
7,68 m²

01.01.04
Verkauf
NF
550,99 m²

01.01.02
Aufzug 2
VF
7,00 m²



Legende

-  exklusive Mietfläche MF-G1
-Nutzfläche (NF)-
-  exklusive Mietfläche MF-G1
-Verkehrsfläche (VF)-
-  exklusive Mietfläche MF-G1
-Technische Funktionsfläche (TF)-

Auftragnehmer

SCHOLPP
VERMESSUNG
Kirchstraße 25
10557 Berlin
Tel.: 030/39 83 47 13
Fax: 030/39 83 47 14
scholpp-vermessung@t-online.de

Auftraggeber

AXA Real Estate Managers Deutschland
-Regionalbüro Berlin-
Dovestraße 2-4
10587 Berlin

Objekt

Geschäftshaus Tauentzienstraße 7
10789 Berlin

Planinhalt

Mietflächen Fa. Deichmann
Erdgeschoss

Datum

26.05.2009

Plan-Nr.

A_AU_GR_01

Maßstab

1:100

gez.

HF

H/B = 297 / 420 (0.12m²)