LEGENDE

- Verkaufsfläche
- Lagerfläche
- Nebenfläche
- mietzinsneutrale Fläche

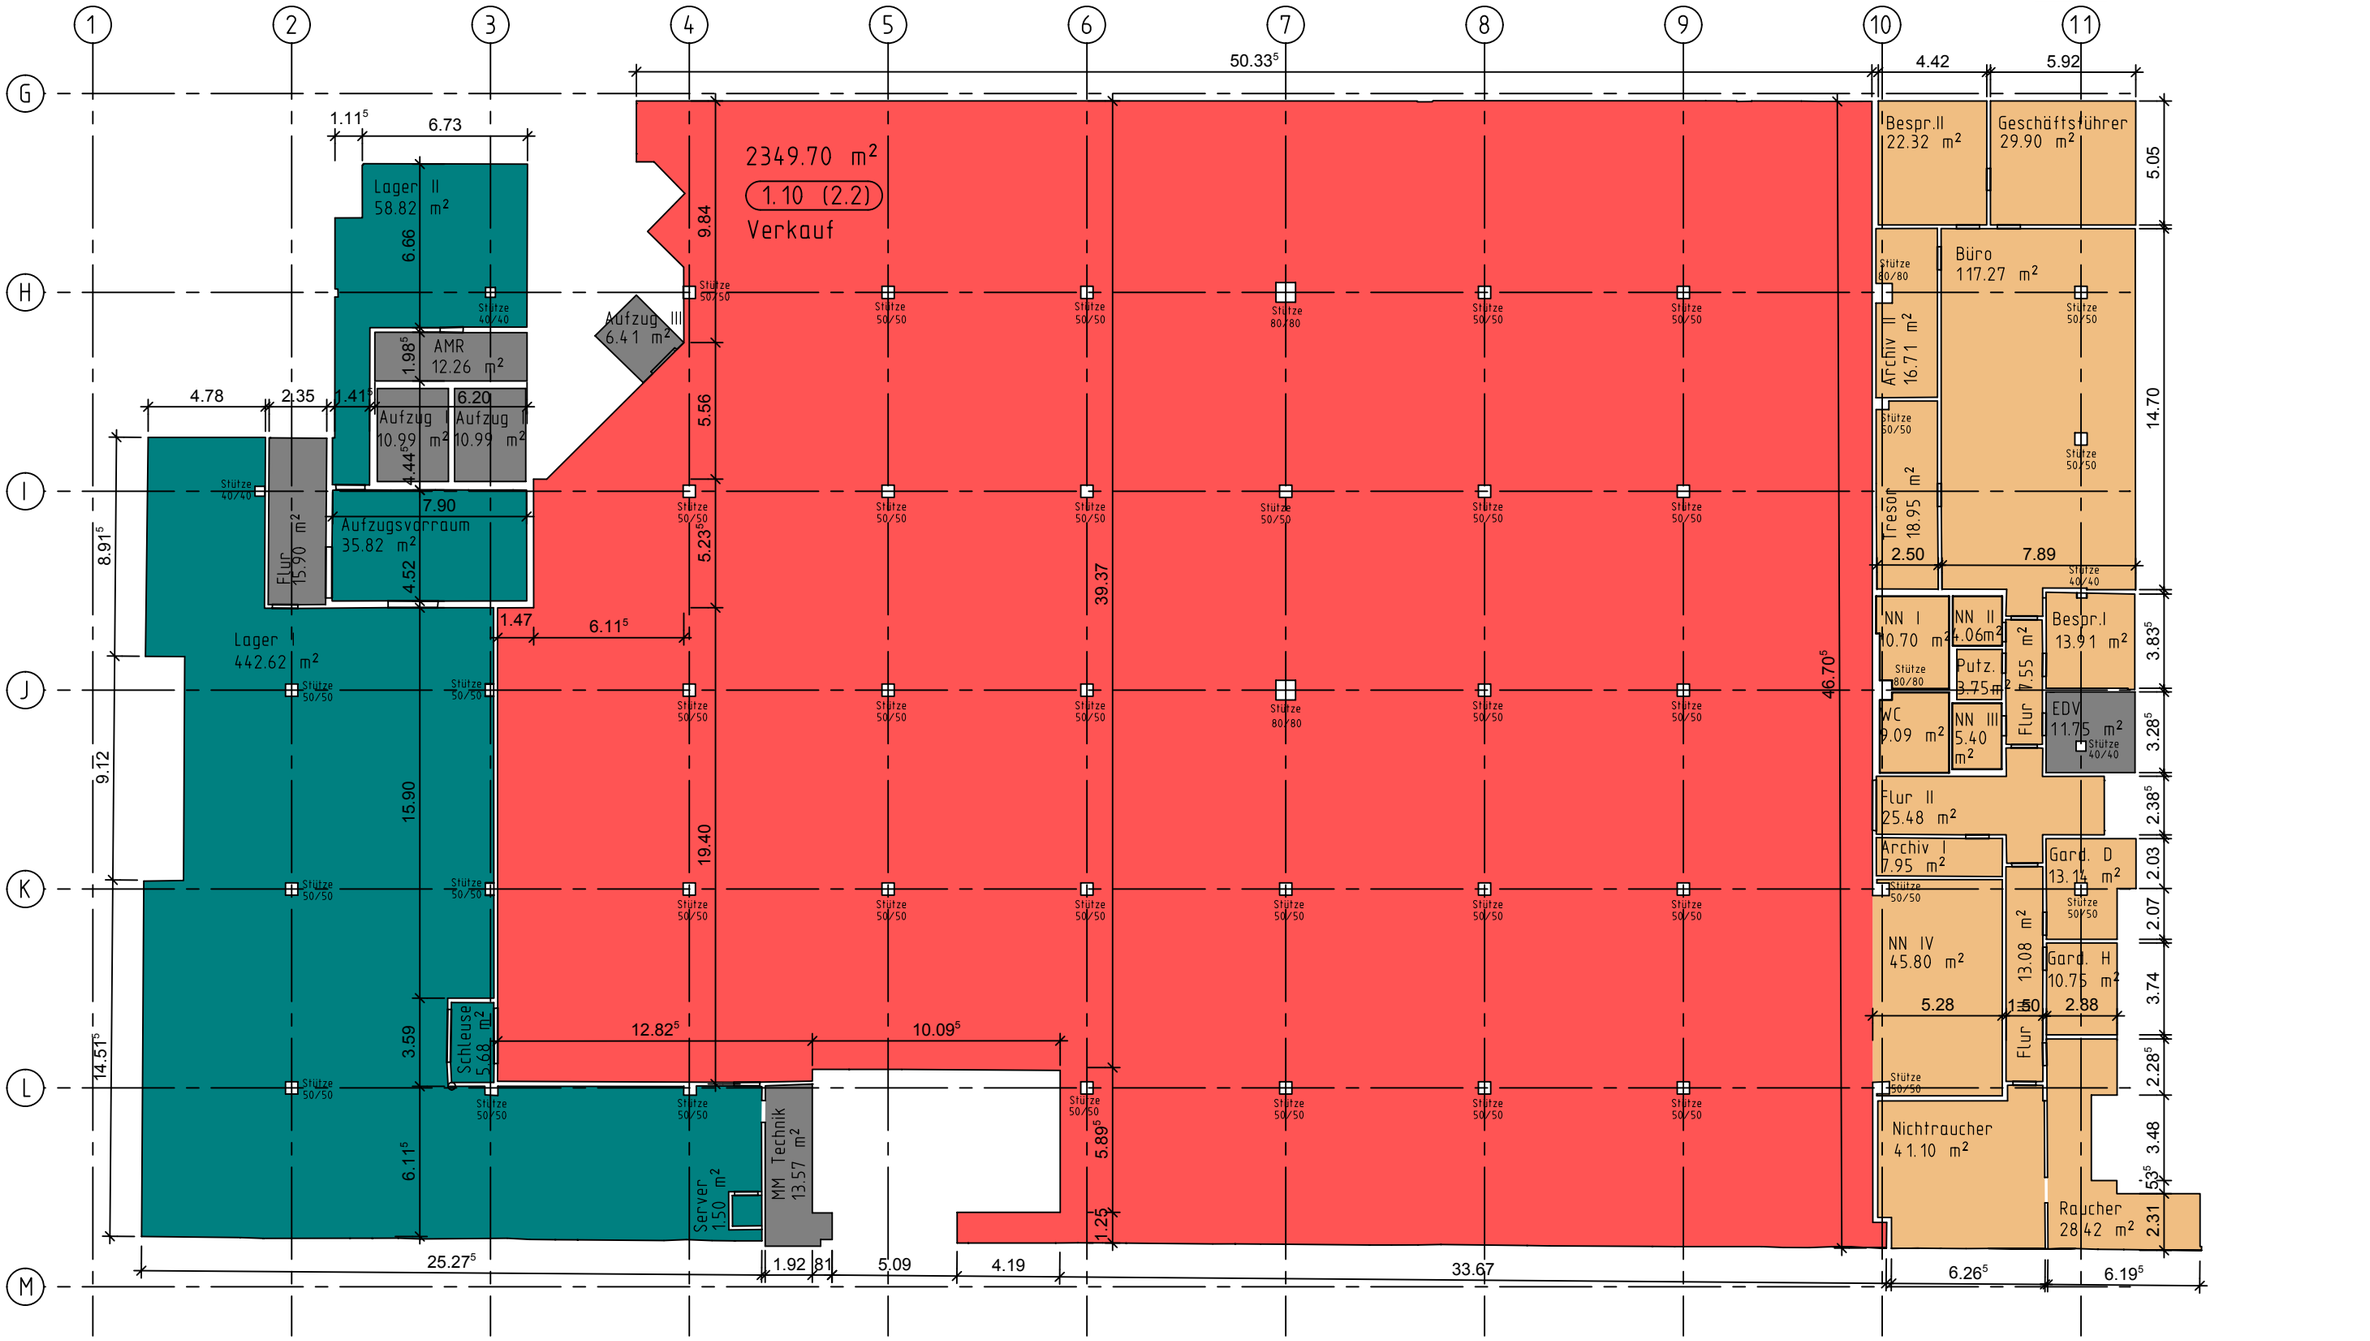

				Auftragnehmer	Auftraggeber	00053 Mietflächen Schloss-Galerie/ Berlin					
				SCHOLPP VERMESSUNG Kirchstraße 25 10557 Berlin Tel.: 030/39 83 47 13 Fax: 030/39 83 47 14 scholpp-vermessung@t-online.de	ARGE Rathauspassagen Rothenburgstraße 38 12163 Berlin	Planinhalt Mietfläche 1.10(2.2) Media Markt				Plannummer SGA_V_GR_1.10(2.2)	
						Gez.	Datum	Geprüft	Leistung	Masstab	Index
Datum	Gez.	Index	Änderung			AL	10.02.2006	RB	Bestandserfassung	1:250	