
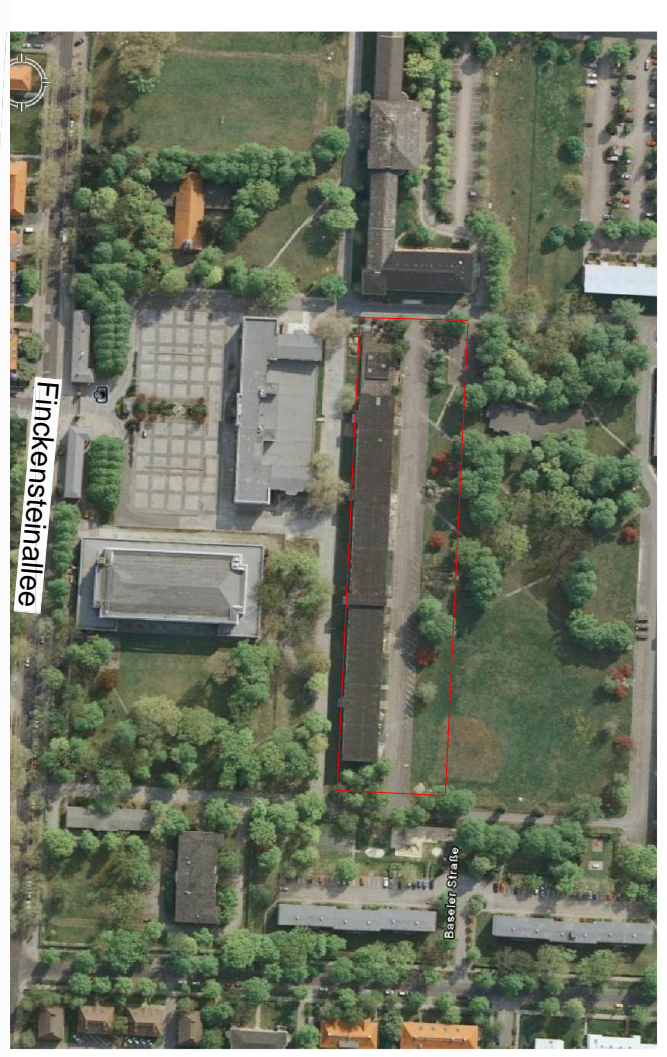
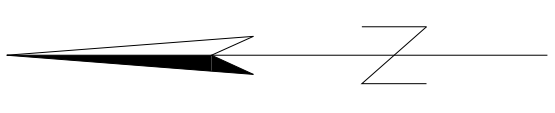
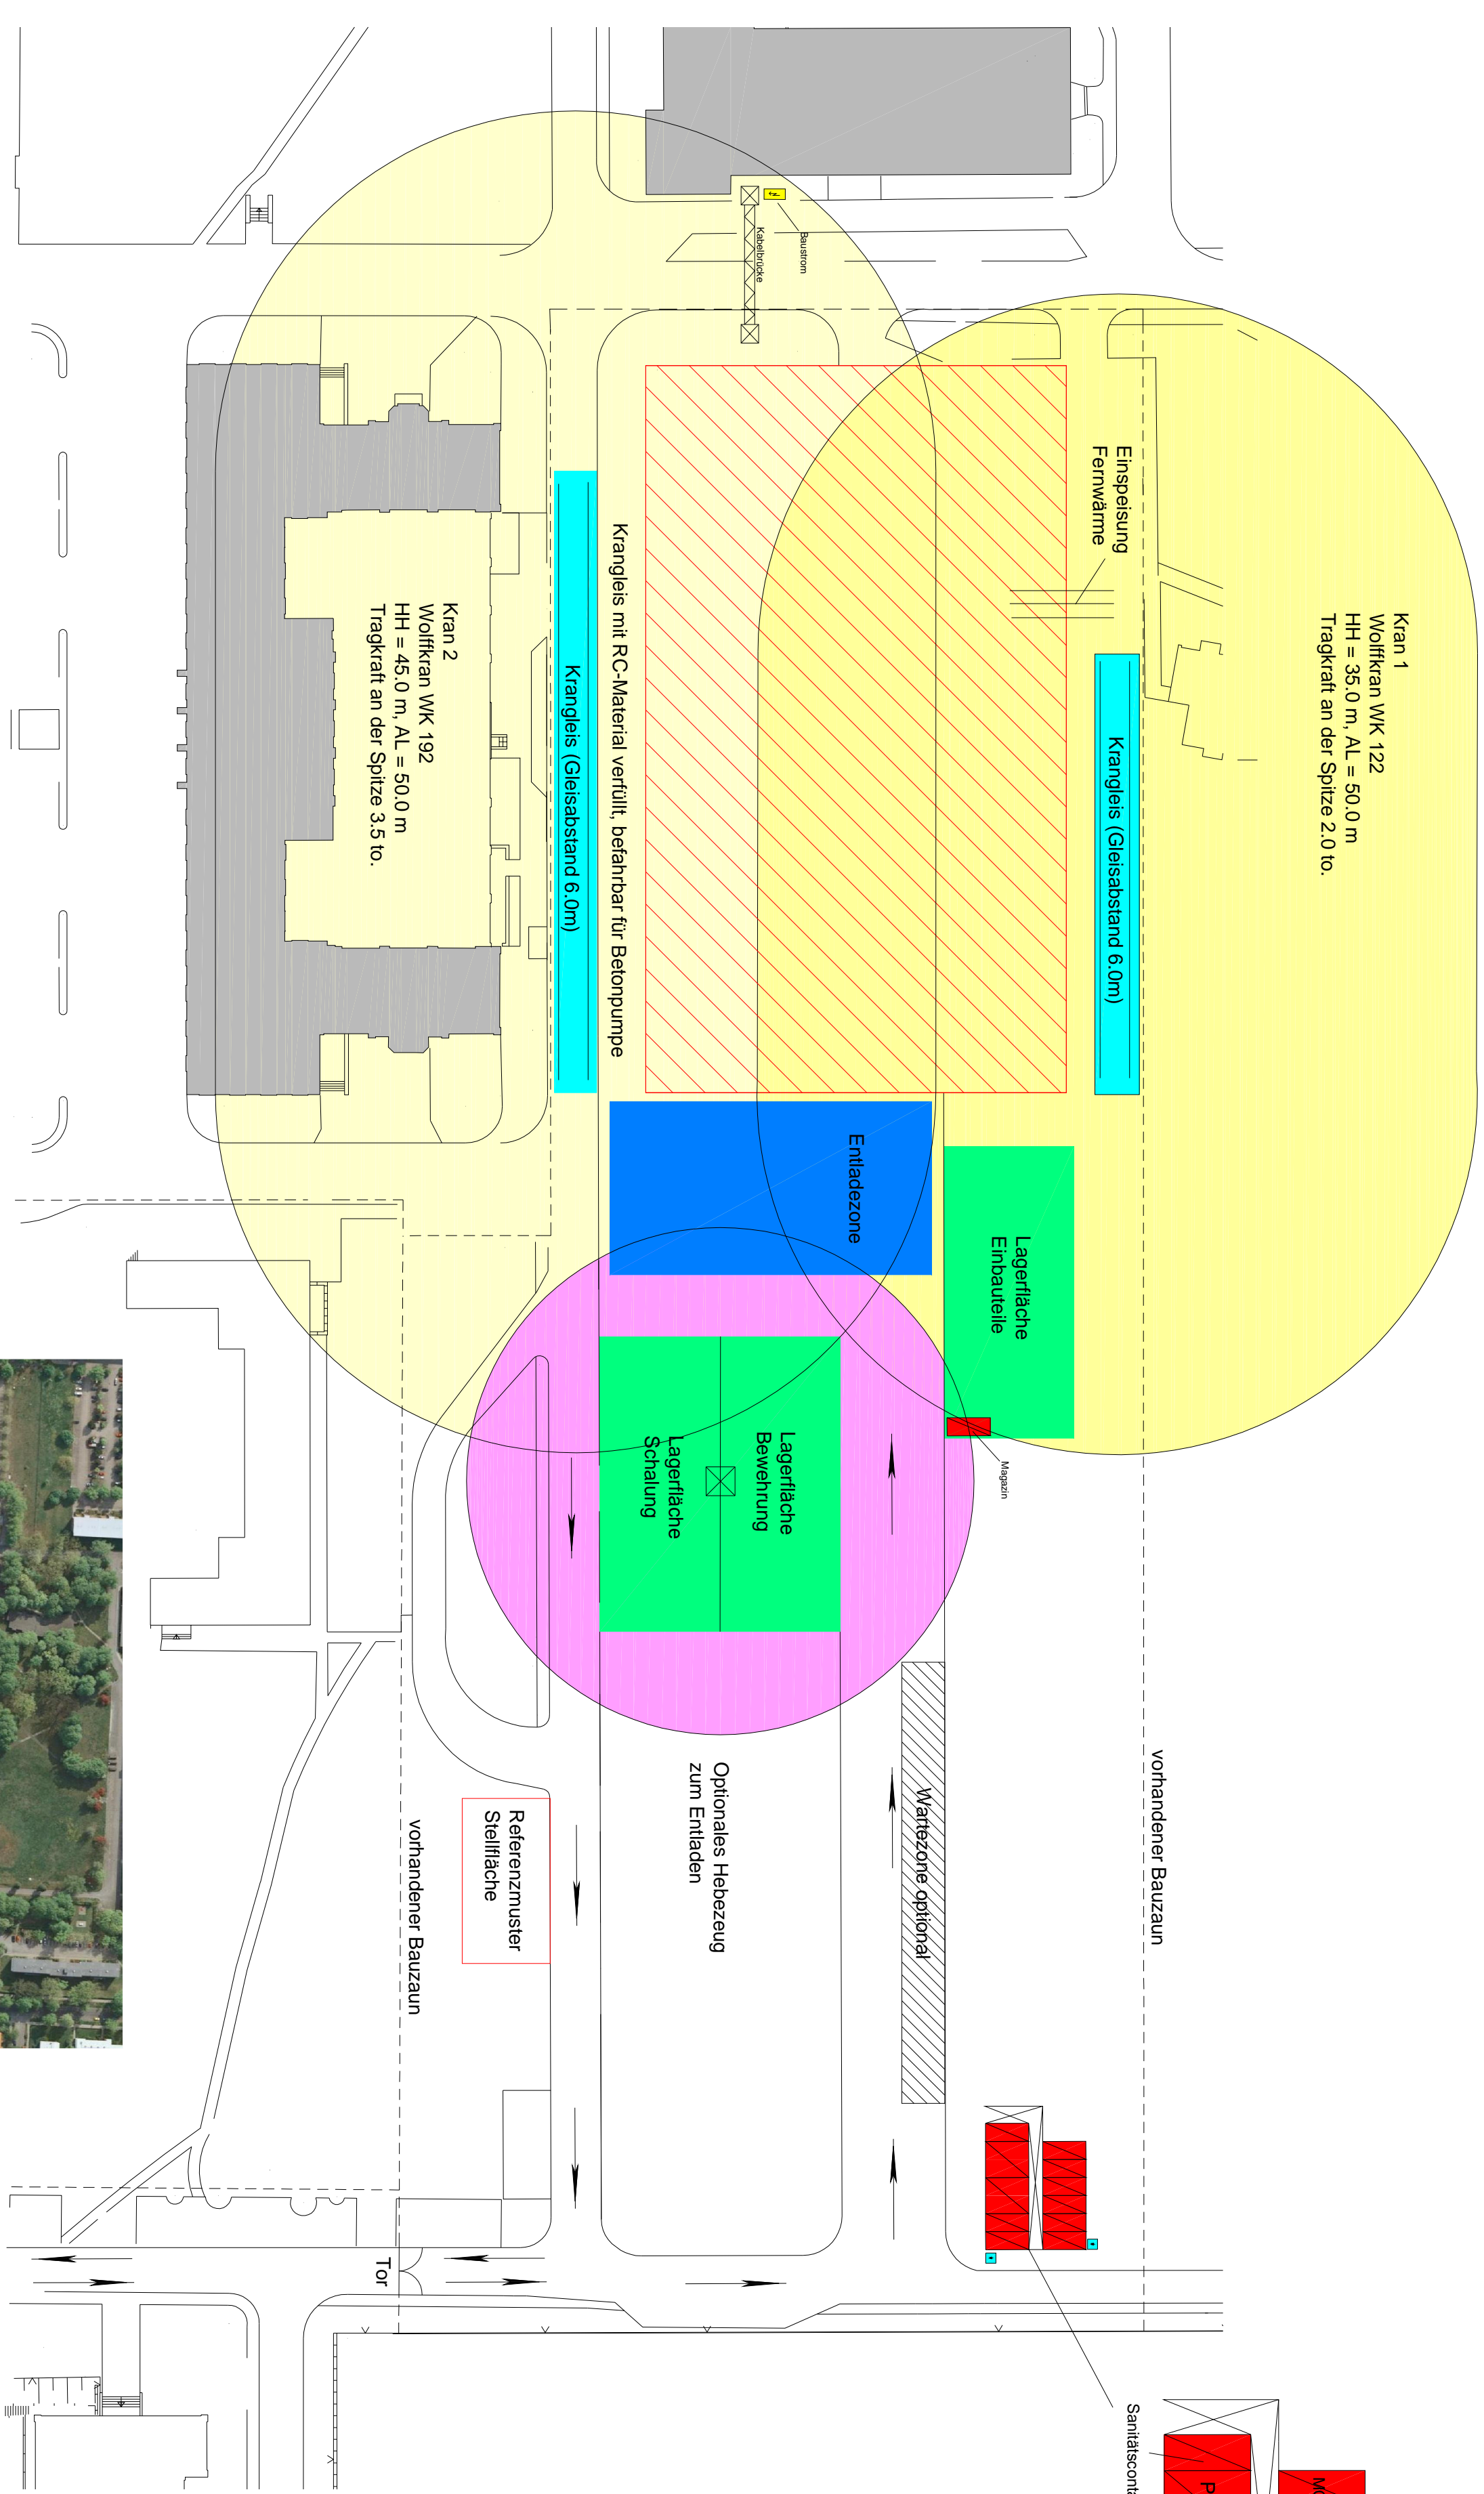


Containerdraufsicht

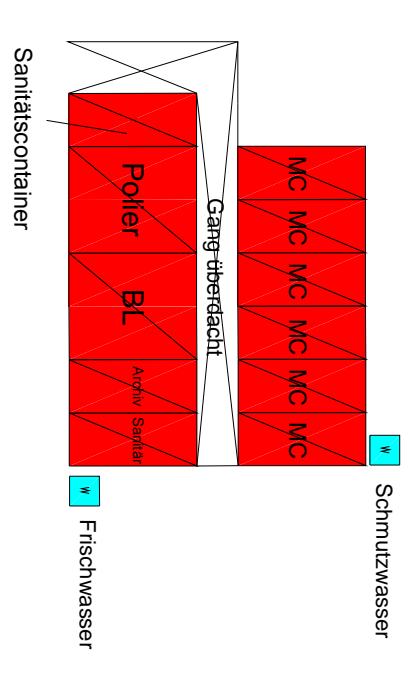

Finckensteinallee 85-87

**Neubau Magazingebäude
 Bundesarchiv Berlin**

INGBAU GMBH
 Bundesallee 88
 12161 Berlin
 Tel.: 030 / 850 80 9-0
 Fax: 030 / 850 80 9-99

Baustelleneinrichtungsplan

SCHOLPP
 VERMESSUNG

Kirchstraße 25
 10179 Berlin
 Tel.: 030 / 26 81 47 13
 e-mail: scholpp-vermessung@t-online.de