

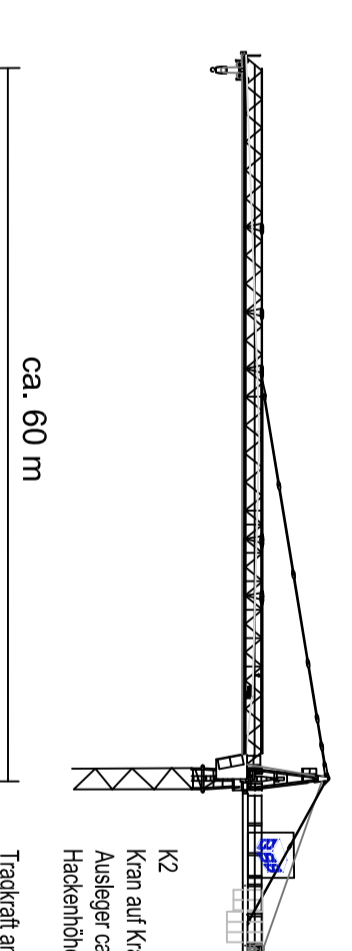


K1 auf Krangleis
 Ausleger ca. 60 m

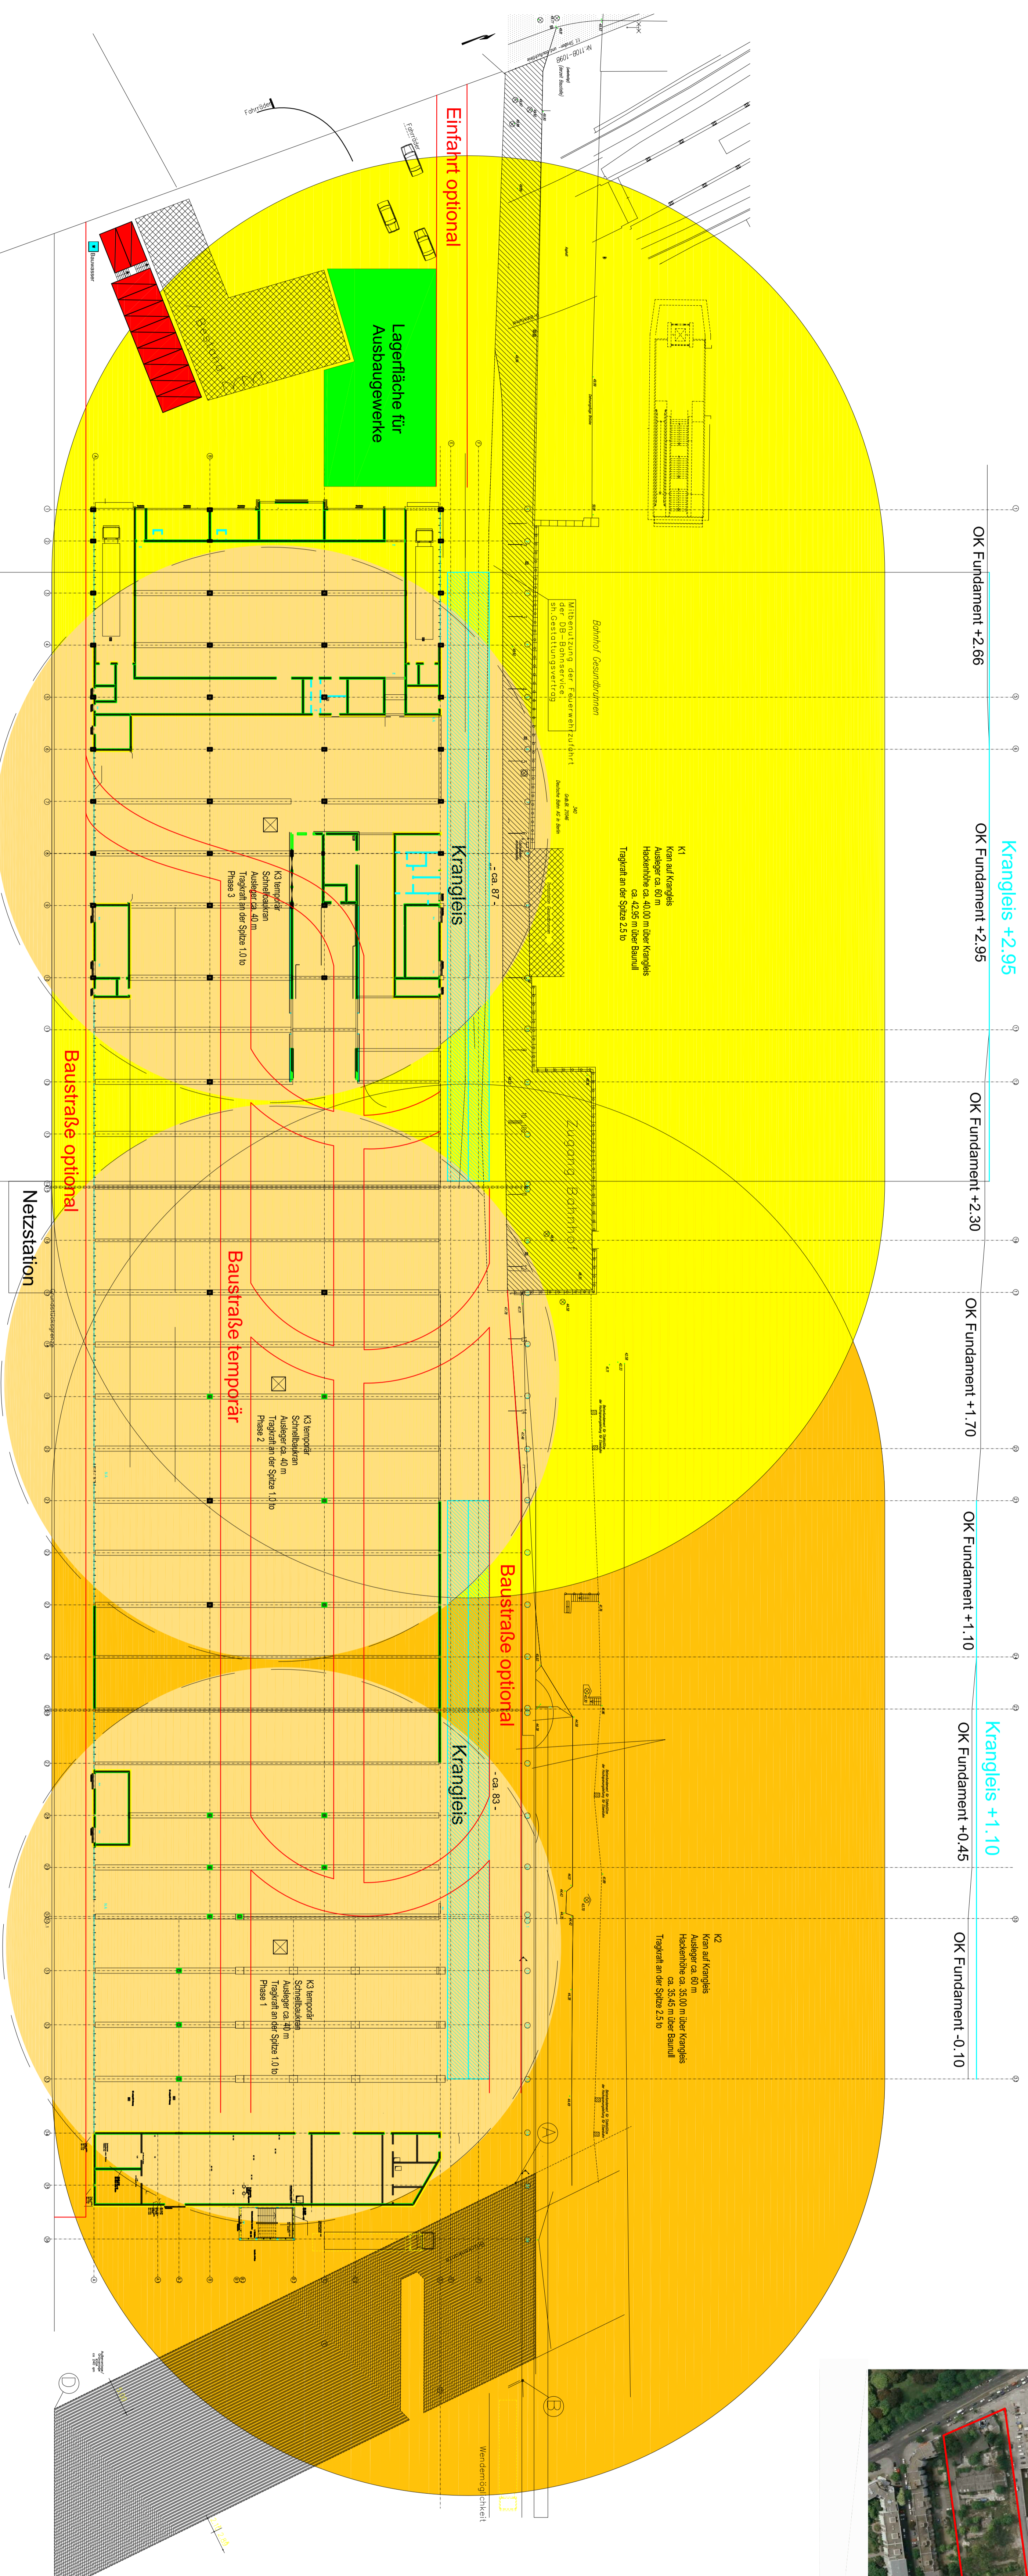

K2 auf Krangleis
 Ausleger ca. 60 m

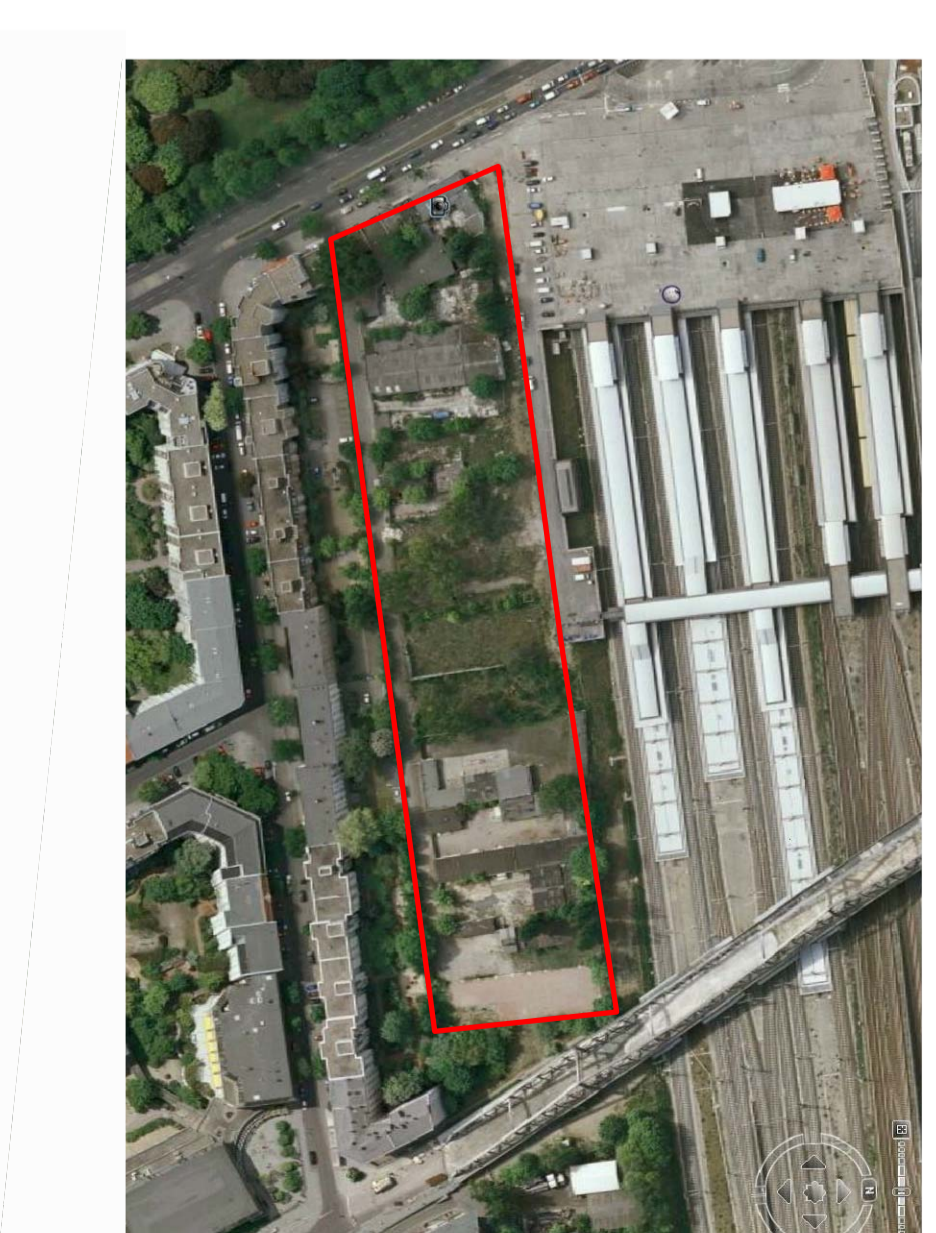


Containeransicht

Index B
 Neubau Fachmarktzentrum
 Brunnenstraße 105 - 109

Beton-System-Schalungsbau GmbH
 Tempelhofer Damm 118
 T. 030 3222 9970
 F. 030 3222 03 98

SCHOLPP VERMESSUNG
 Maßstab: 1 : 400