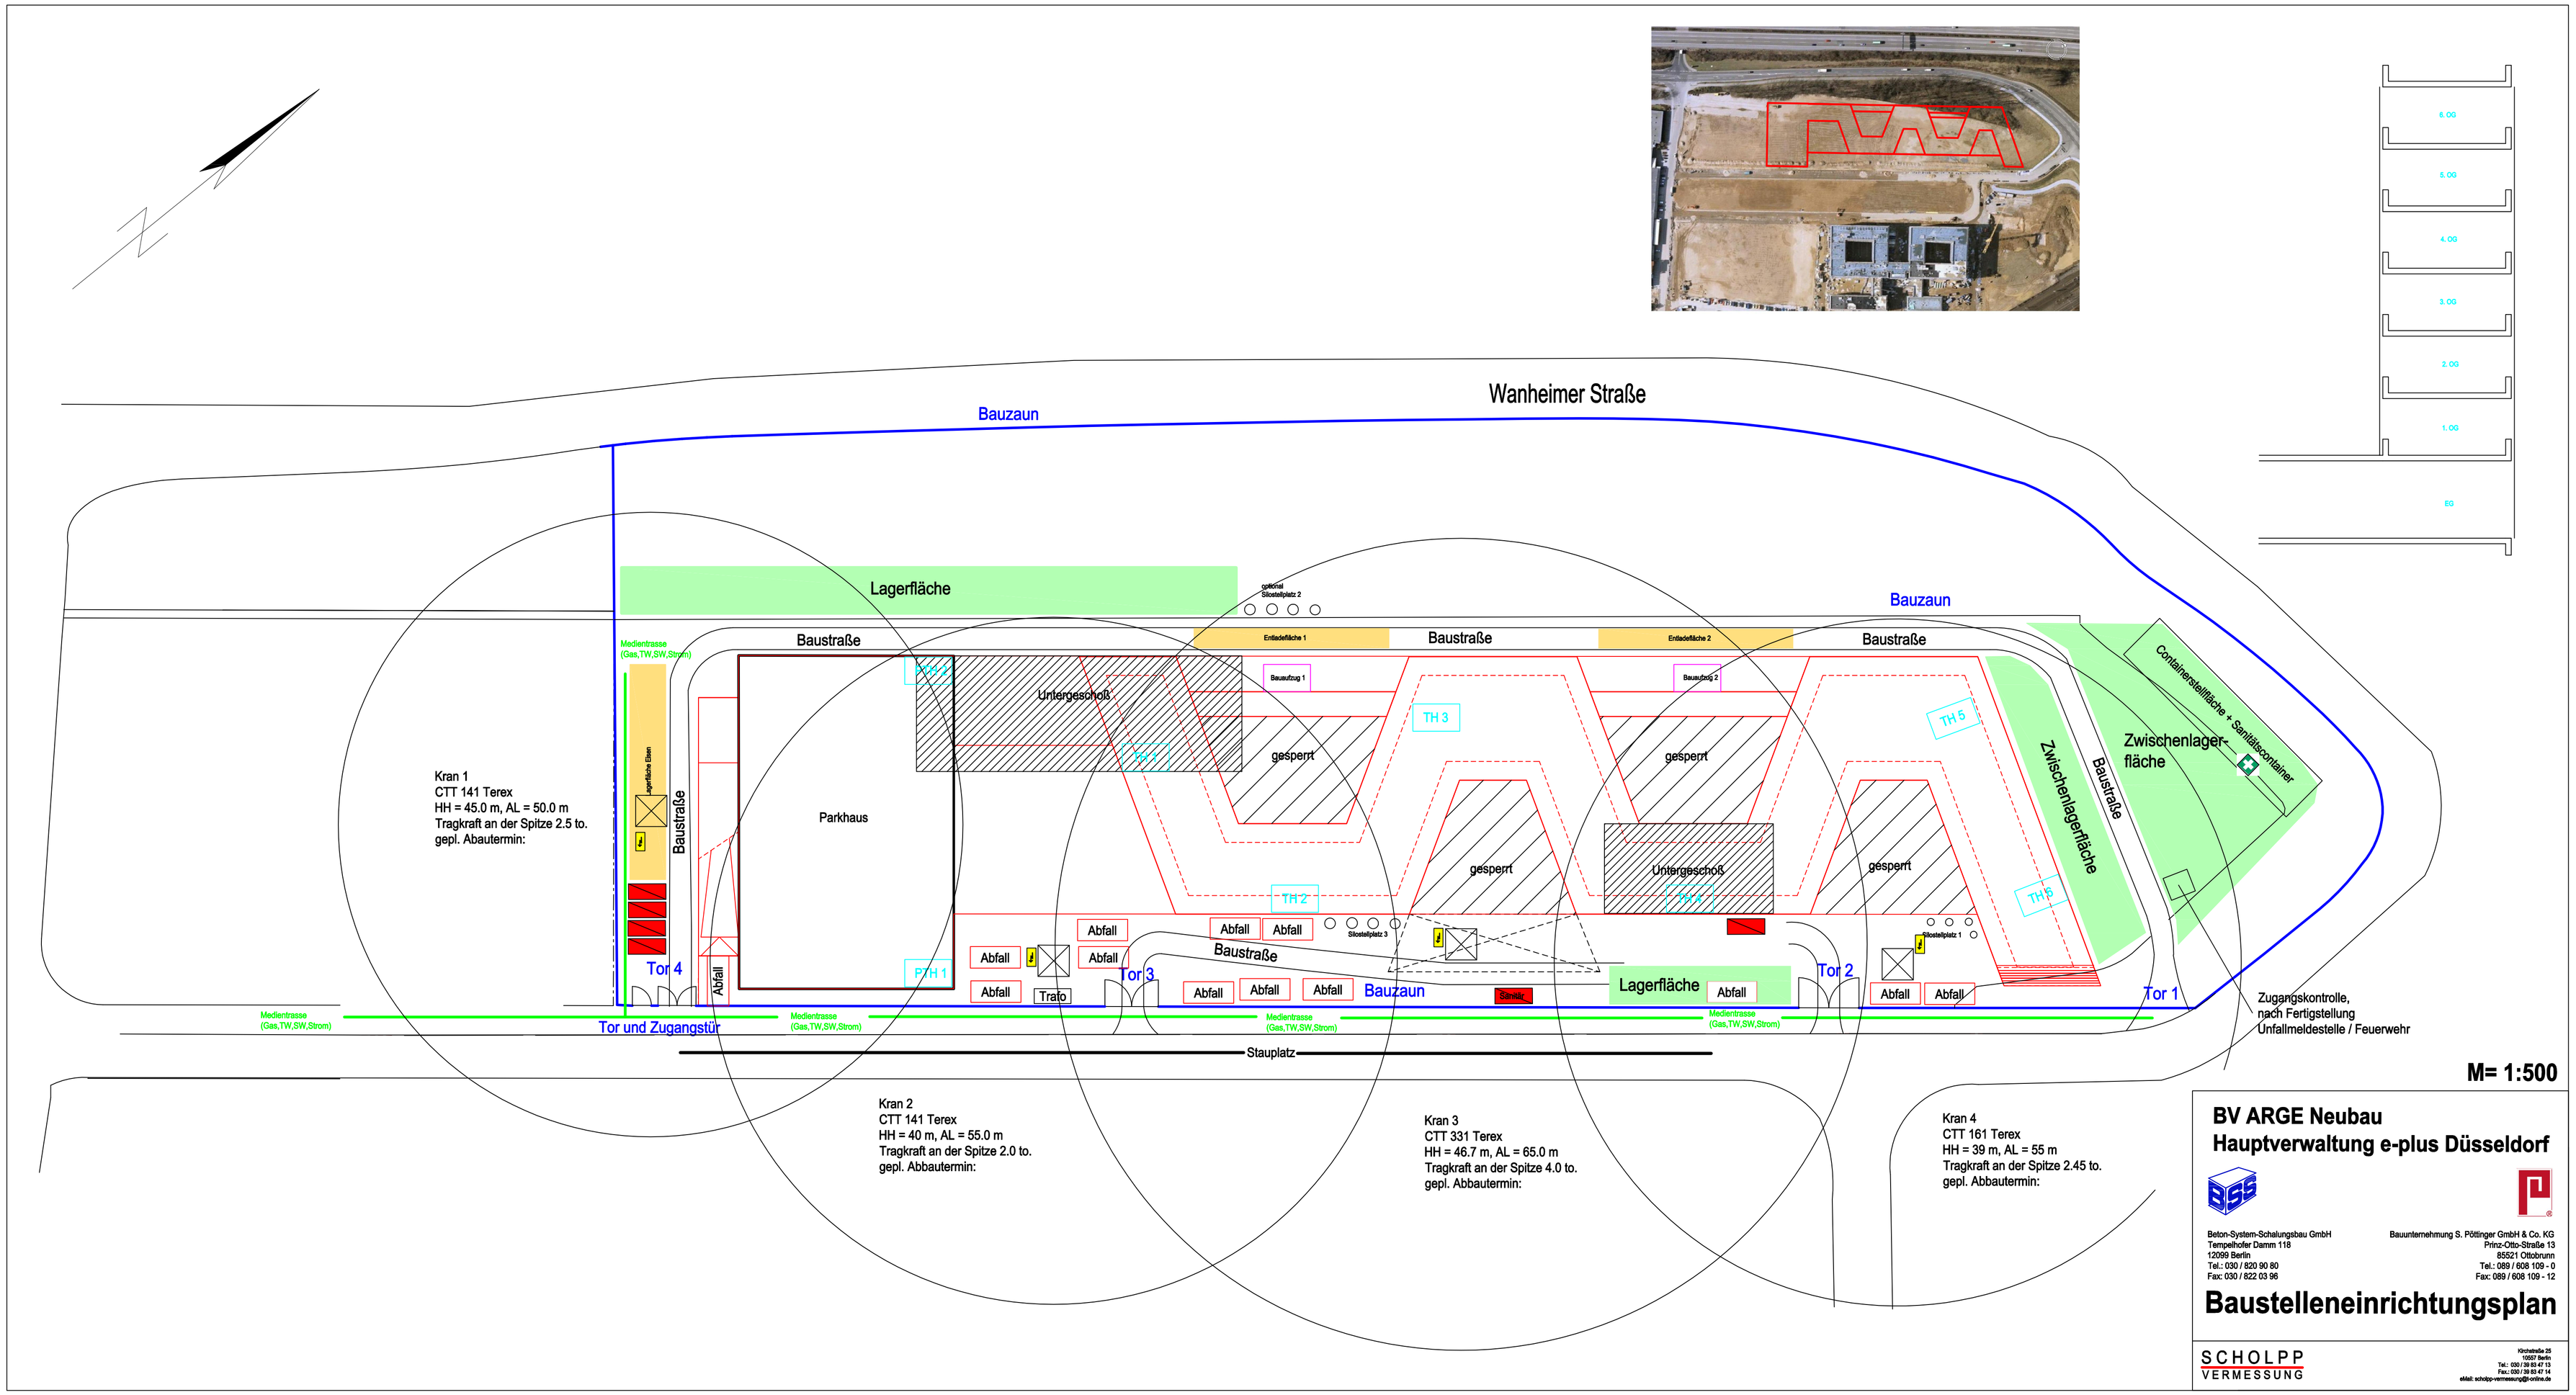

M= 1:500

BV ARGE Neubau
Hauptverwaltung e-plus Düsseldorf

Beton-System-Schalungsbau GmbH
Tempelhofer Damm 118
12099 Berlin
Tel.: 030 / 820 90 80
Fax: 030 / 822 03 96

Bauunternehmung S. Pöttinger GmbH & Co. KG
Prinz-Otto-Straße 13
85521 Ottobrunn
Tel.: 089 / 608 109 - 0
Fax: 089 / 608 109 - 12

Baustelleneinrichtungsplan

SCHOLPP VERMESSUNG
Kirchstraße 25
10557 Berlin
Tel.: 030 / 39 83 47 13
Fax.: 030 / 39 83 47 14
eMail: scholpp-vermessung@t-online.de